



Residence Acquabella

Appartamento A-S1 + Garage

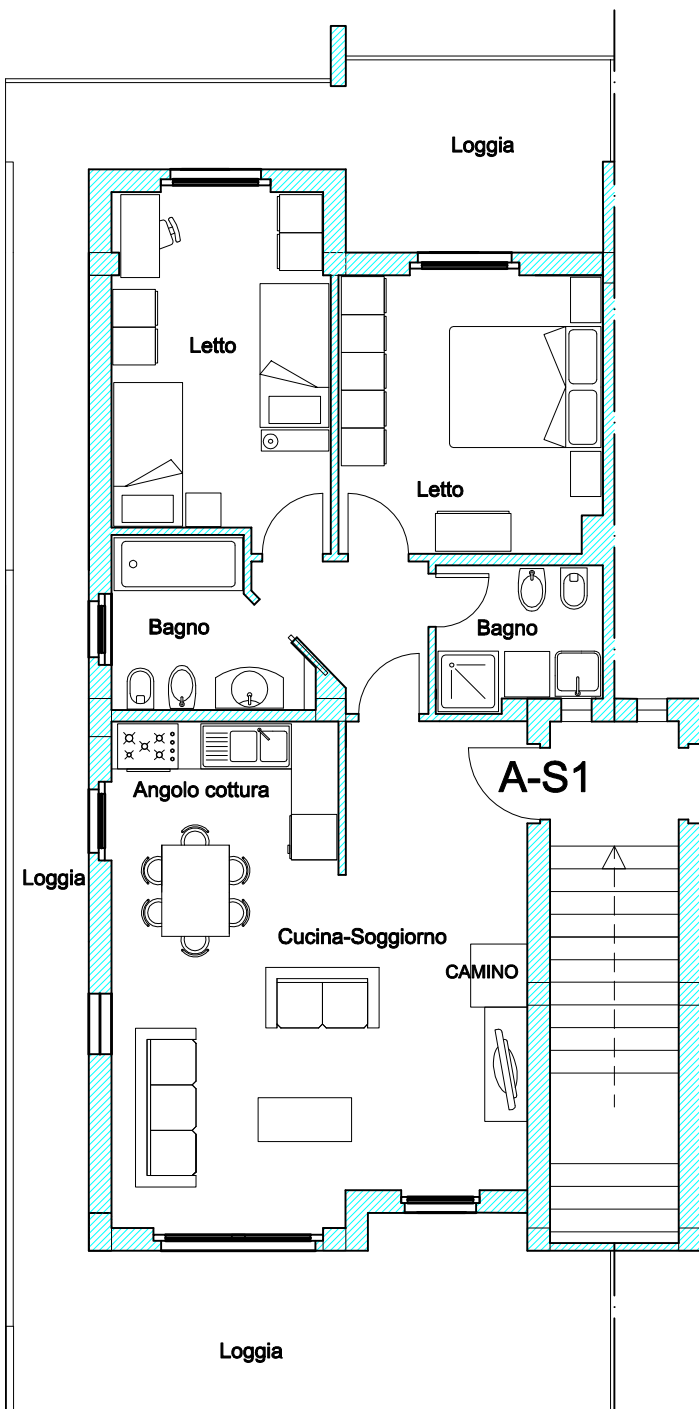

PIANTA PIANO SOTTOTETTO
Scala 1:100

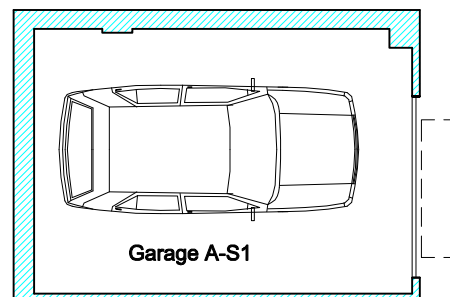

GARAGE
Scala 1:100