



Residence Acquabella

Appartamento A-S2 + Garage

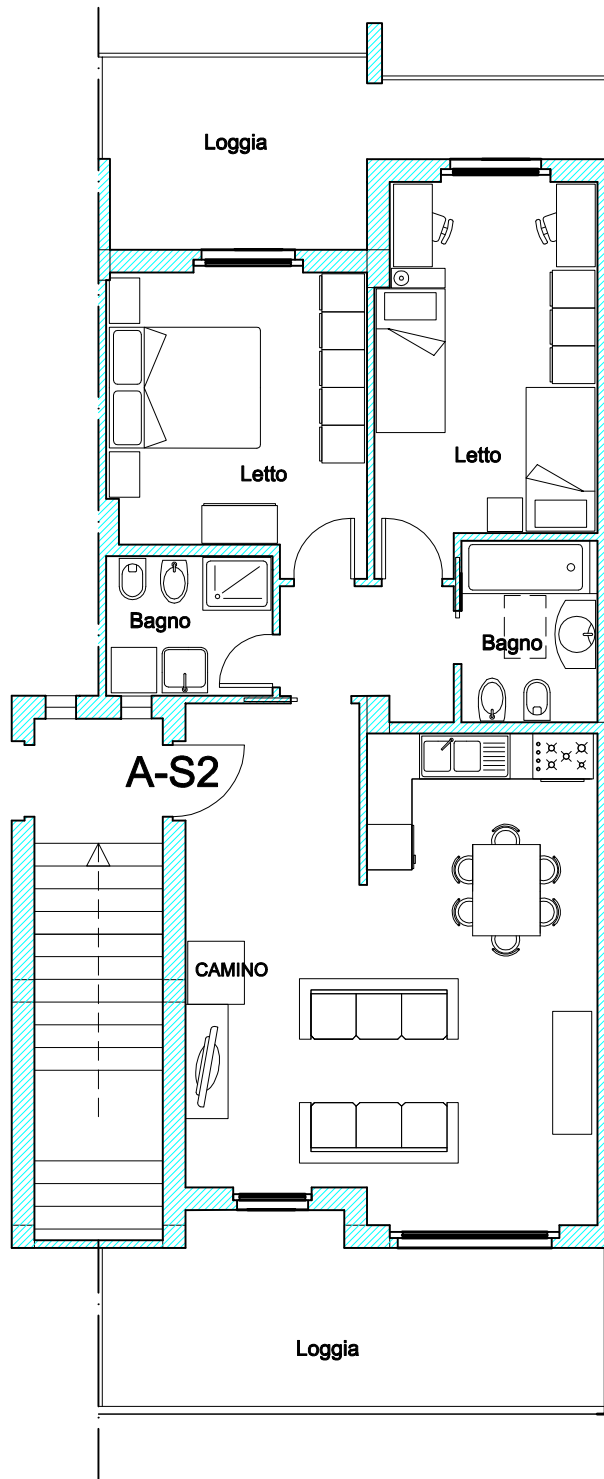

PIANTA PIANO SOTTOTETTO
Scala 1:100

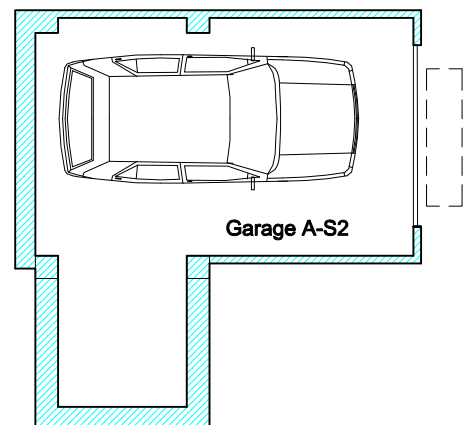

GARAGE