


Residence Acquabella

Appartamento B-2/1

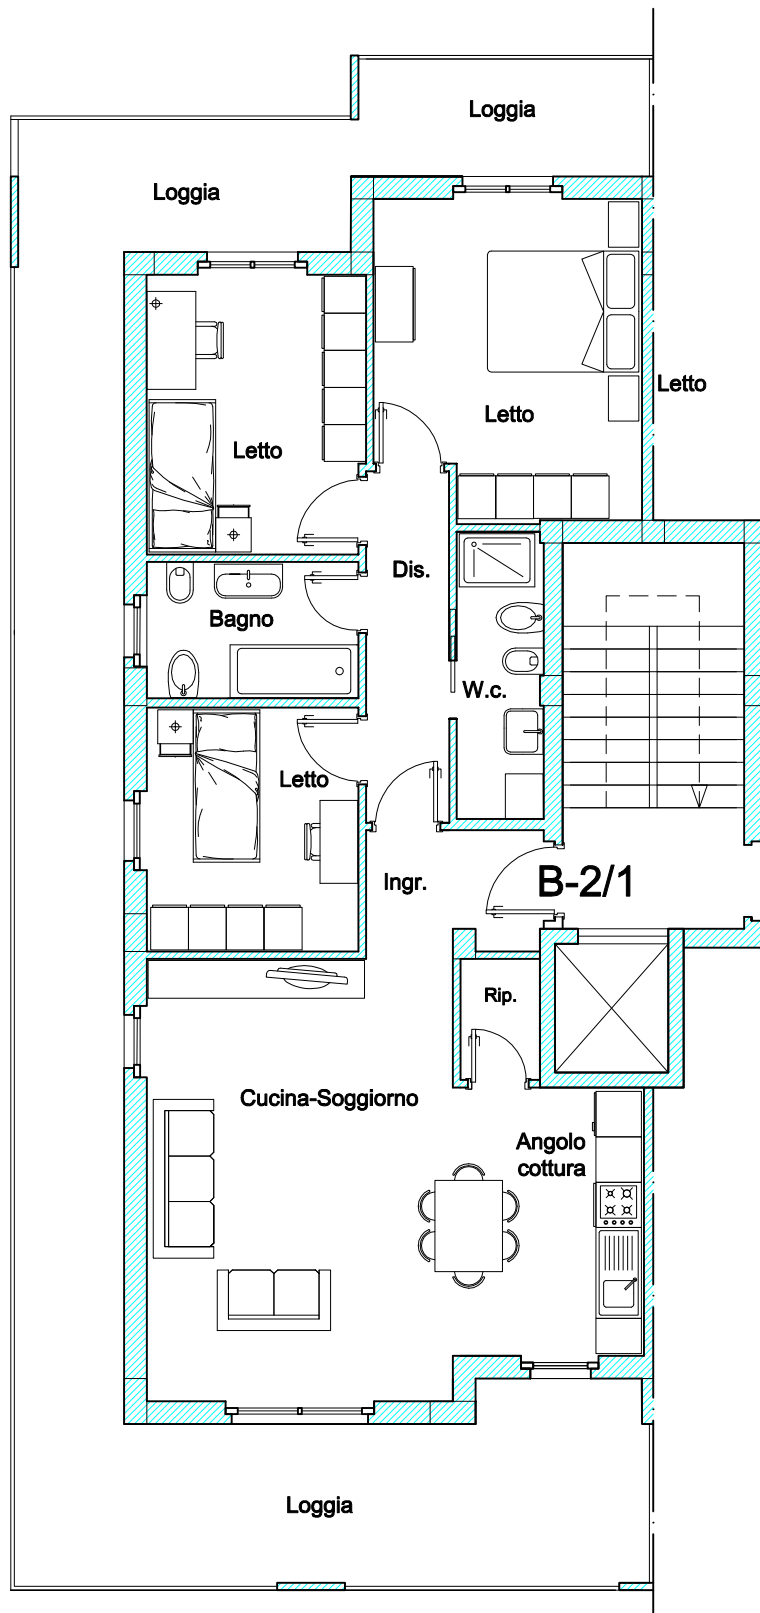

PIANTA PIANO 1°
Scala 1:100