


# Residence Acquabella

# Appartamento B-2/2

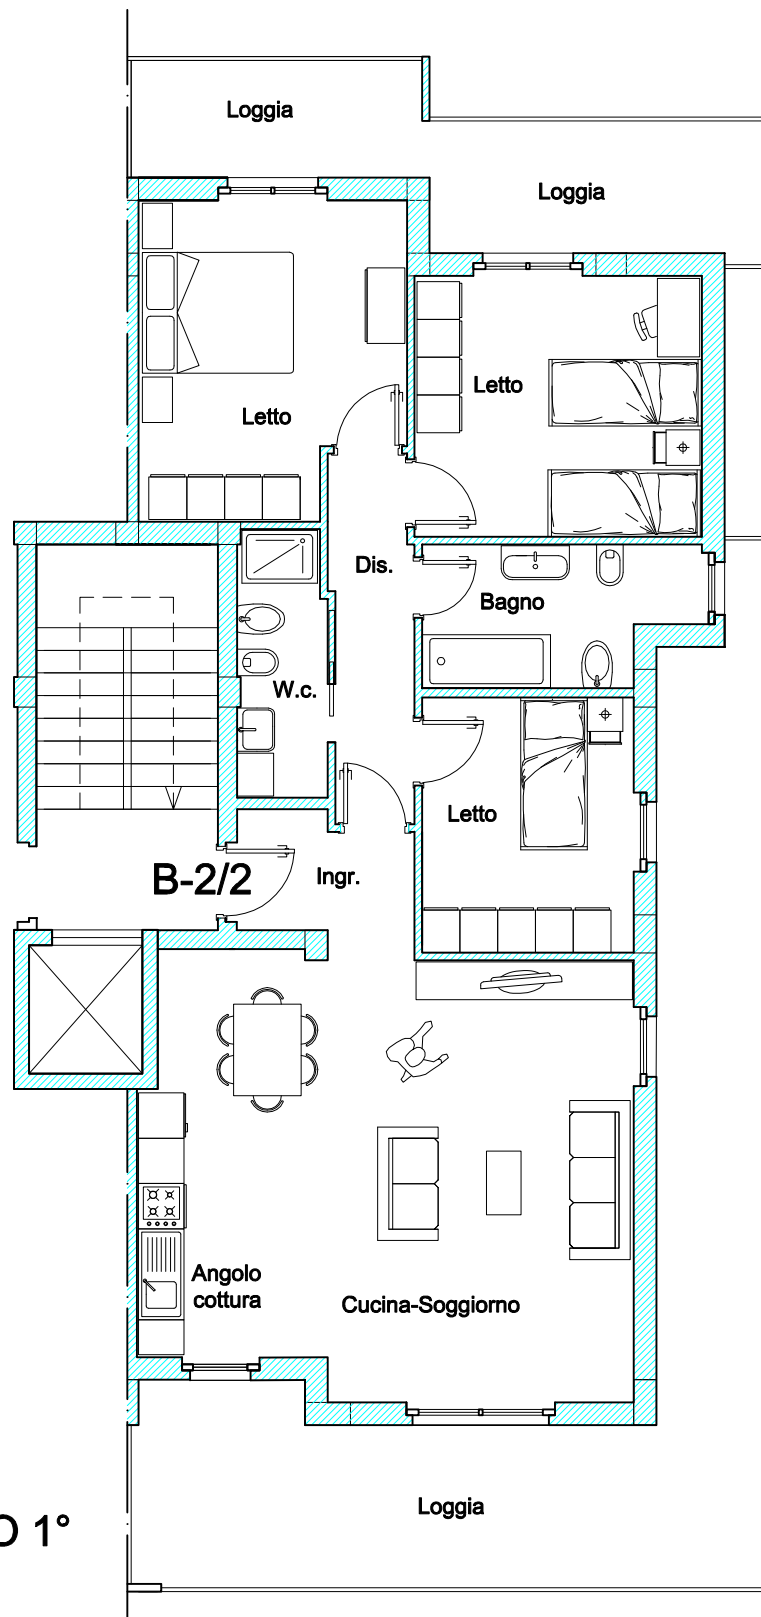

**PIANTA PIANO 1°**  
Scala 1:100