
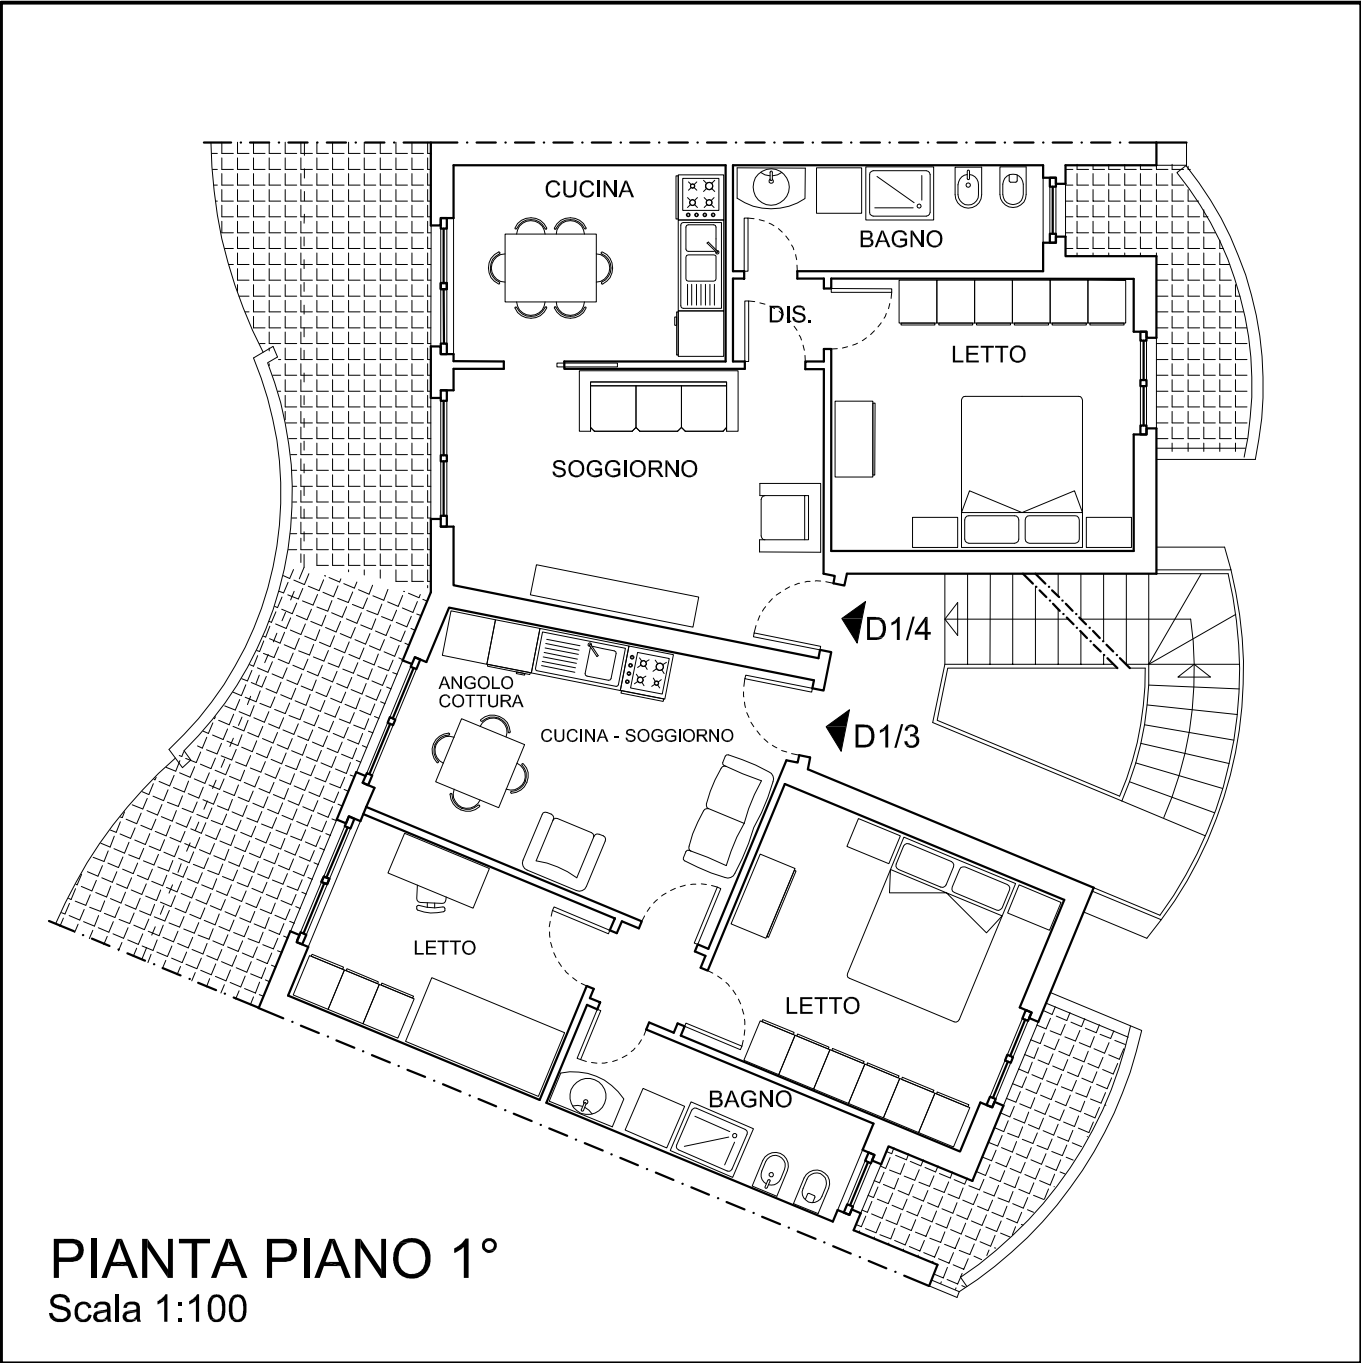


Residence "l'Aurora" Lido Riccio - Ortona

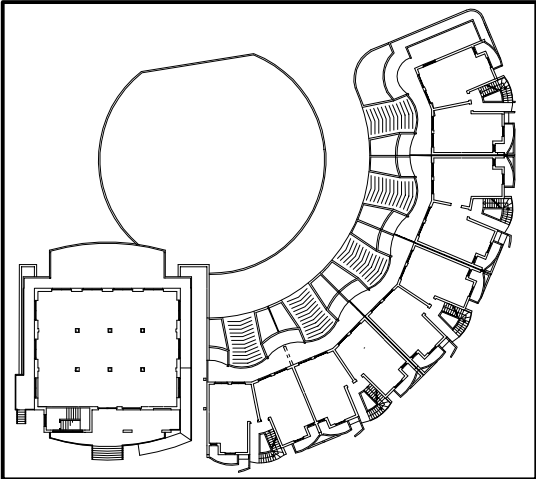

PIANTA PIANO 1°
Scala 1:100