



Residence Acquabella - App.to A-R1

GIARDINO PRIVATO

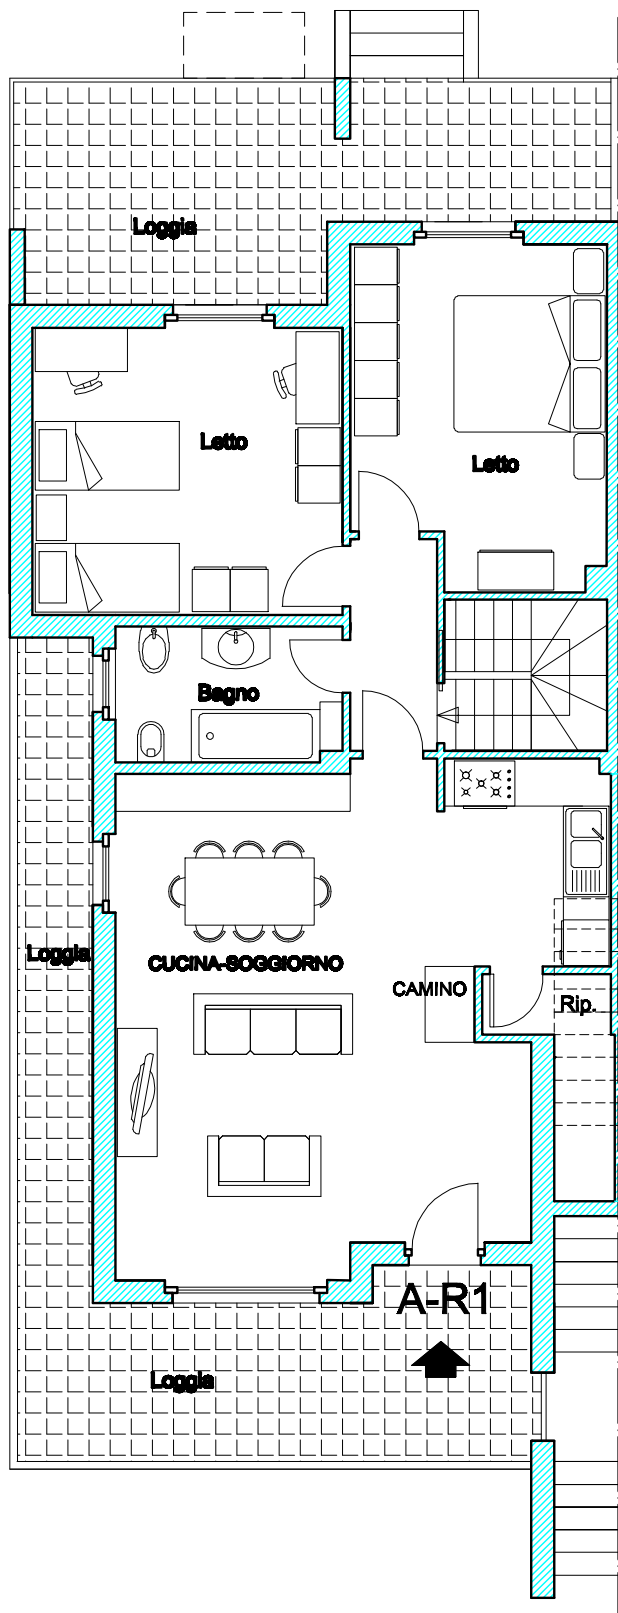

PIANTA PIANO RIALZATO

Scala 1:100

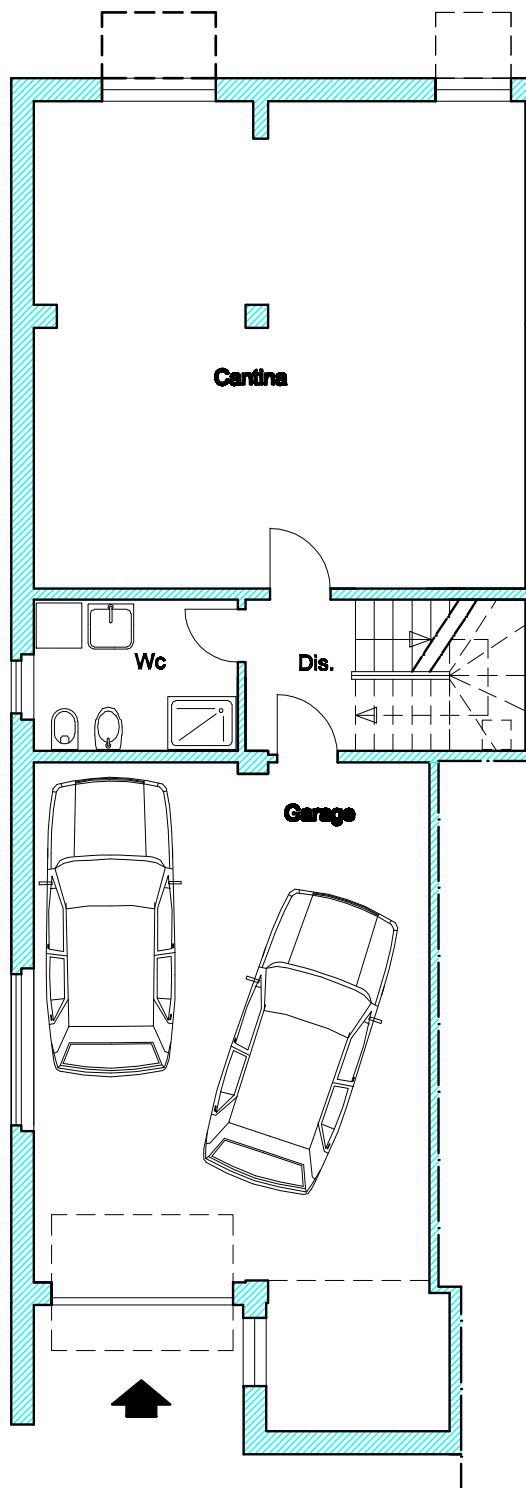

PIANTA PIANO INTERRATO

Scala 1:100